ARCHITEKTURBÜRO KREMER / SANDSTRASSE 14 / 41564 KAARST / 02131-67074 / www.architektur-kremer.de

BV DYCKERS

BAUHERR-NR.1054[a]

FUGEN ALLER ART SIND VOM AUSFÜHRENDEN UNTERNEHMER SELBSTSTÄNDIG UND EIGENVERANTWORTLICH ZU PLANEN UND ZU ERRICHTEN WIEDE SIND DRTLICH ZU ÜBERPRÜFEN.

ALLE (NUCH SICH SELBST TRAGENDEN KONSTRUKTIONEN SIND DURCH EINEN STATIKER ZU BERECHNEN. DIE IN DER ZEICHNUNG DARGESTELLTEN MASSE SIND NUR GEDÄHTZT. DER BAUGRAND MUSS DIE FÜR DIE LASTABTRAGUNG GEFORDERTE QUALITÄT NUMEISEN. DIES IST DURCH EIN BAUGRUNDGUTACHTEN NACHZUWEISEN.

ALLE EINGESETZTEN MATERIALIEN SIND FÜR IHREN EINSATZ ENTSPRECHEND ZU SCHÄTZEN. (VERZWEIGUNG, IMPRÄGNIERUNG, KORROSIONSTÄLIGKEIT, HÄRTESTÜF ETC...) ES DÜRFEN NUR PRODUKTE MIT BAUAPSFÜTLICHER ZULASSUNG EINGEBAUT WÜDEN.

ALLE RETTUNGSWEGE SIND STÄNDIG FREIZUHALTEN. NOTAUSGÄNGE SIND MÖNG 1.01+0.01 IM LICHTEN, OHNE SCHWELLE, MIT BESCHILDERUNG UND VON INNEN IMMER ÖFFENBAR (PANIKGARNITUR) ANZULEGEN.

BEI DER ERRICHTUNG SIND DIE AUFLAGEN UND HINWEISE AUS DER BAUGENEHMIGUNG EINZUHALTEN. FERNER SIND ALLE NORMEN, GESETZE UND BAUVORSCHRIFTEN ZU BEACHTEN.
DURCH DIESE LEISTUNG IST DIE UVV DER BERUFSGENOSSENSCHAFT ZU SYNDENG. BEIM BETRIEB DER BAUSTELLE IST DIE BAUSTELLENVERORDNUNG ZU BEACHTEN. ZU BEACHTEN FÜR DEN BAUHERN IST AUCH DIE SIDEKO-PFLICHT (BAUSTELLENSICHERHEIT, RISIKOSPHÄRE DES BAUHERRNS) DIES IST SEHR WICHTIG!

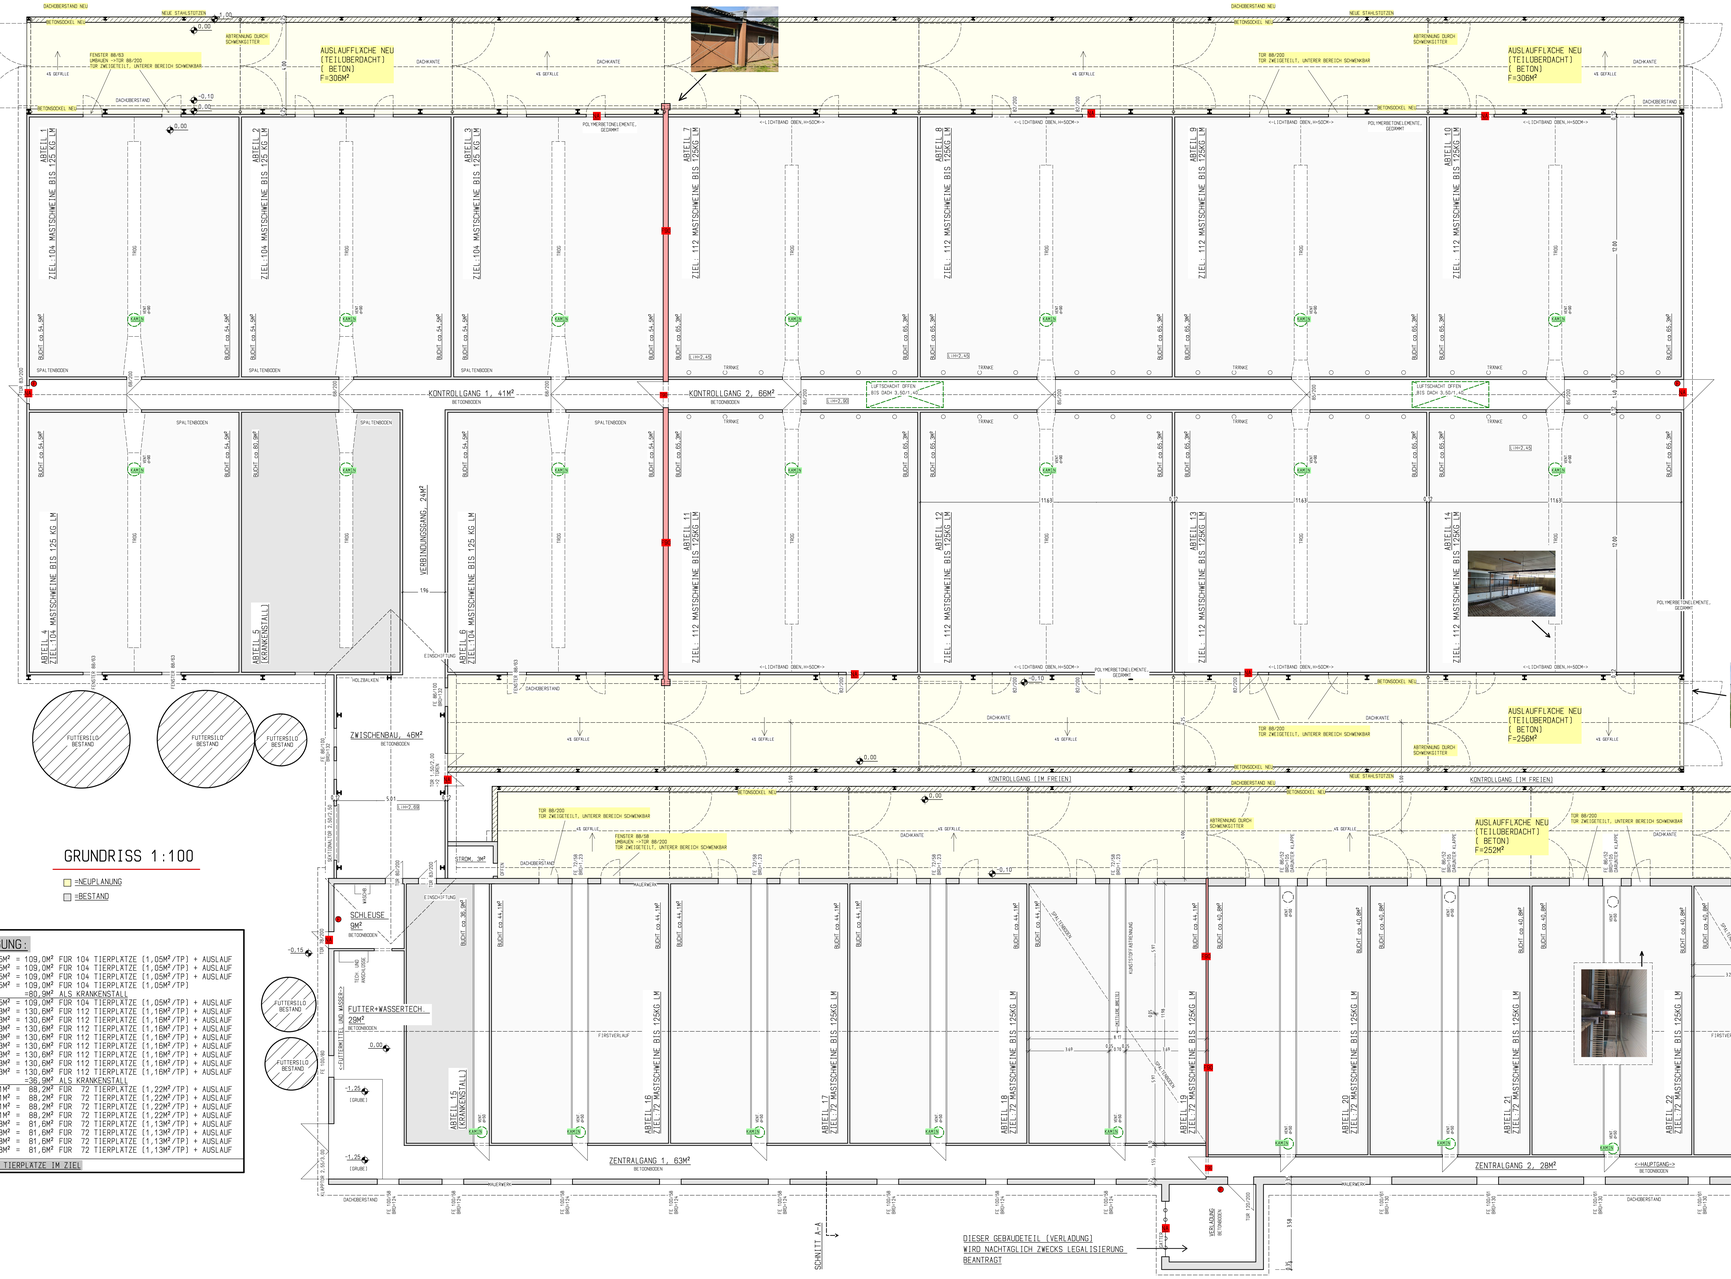

GRUNDRISS 1:100

=NEUPLANUNG

=BESTAND

ZIELBELEGUNG:

ABTL 1 : 2x54,5M² = 109,0M² FÜR 104 TIERPLÄTZE (1,05M²/TP) + AUSLAUF
ABTL 2 : 2x54,5M² = 109,0M² FÜR 104 TIERPLÄTZE (1,05M²/TP) + AUSLAUF
ABTL 3 : 2x54,5M² = 109,0M² FÜR 104 TIERPLÄTZE (1,05M²/TP) + AUSLAUF
ABTL 4 : 2x54,5M² = 109,0M² FÜR 104 TIERPLÄTZE (1,05M²/TP)
ABTL 5 : =80,0M² ALS KRANKENSTALL
ABTL 6 : 2x54,5M² = 109,0M² FÜR 104 TIERPLÄTZE (1,05M²/TP) + AUSLAUF
ABTL 7 : 2x65,3M² = 130,6M² FÜR 112 TIERPLÄTZE (1,16M²/TP) + AUSLAUF
ABTL 8 : 2x65,3M² = 130,6M² FÜR 112 TIERPLÄTZE (1,16M²/TP) + AUSLAUF
ABTL 9 : 2x65,3M² = 130,6M² FÜR 112 TIERPLÄTZE (1,16M²/TP) + AUSLAUF
ABTL 10: 2x65,3M² = 130,6M² FÜR 112 TIERPLÄTZE (1,16M²/TP) + AUSLAUF
ABTL 11: 2x65,3M² = 130,6M² FÜR 112 TIERPLÄTZE (1,16M²/TP) + AUSLAUF
ABTL 12: 2x65,3M² = 130,6M² FÜR 112 TIERPLÄTZE (1,16M²/TP) + AUSLAUF
ABTL 13: 2x65,3M² = 130,6M² FÜR 112 TIERPLÄTZE (1,16M²/TP) + AUSLAUF
ABTL 14: 2x65,3M² = 130,6M² FÜR 112 TIERPLÄTZE (1,16M²/TP) + AUSLAUF
ABTL 15: =36,0M² ALS KRANKENSTALL
ABTL 16: 2x44,1M² = 88,2M² FÜR 72 TIERPLÄTZE (1,22M²/TP) + AUSLAUF
ABTL 17: 2x44,1M² = 88,2M² FÜR 72 TIERPLÄTZE (1,22M²/TP) + AUSLAUF
ABTL 18: 2x44,1M² = 88,2M² FÜR 72 TIERPLÄTZE (1,22M²/TP) + AUSLAUF
ABTL 19: 2x44,1M² = 88,2M² FÜR 72 TIERPLÄTZE (1,22M²/TP) + AUSLAUF
ABTL 20: 2x40,8M² = 81,6M² FÜR 72 TIERPLÄTZE (1,13M²/TP) + AUSLAUF
ABTL 21: 2x40,8M² = 81,6M² FÜR 72 TIERPLÄTZE (1,13M²/TP) + AUSLAUF
ABTL 22: 2x40,8M² = 81,6M² FÜR 72 TIERPLÄTZE (1,13M²/TP) + AUSLAUF
ABTL 23: 2x40,8M² = 81,6M² FÜR 72 TIERPLÄTZE (1,13M²/TP) + AUSLAUF

GESAMT = 1.992 TIERPLÄTZE IM ZIEL

JEDES BAUTEIL (AUCH NUR SICH SELBST TRAGENDES BAUTEIL) MUSS NACH STATIK UND GEGEBENFALLS AUCH NACH GEPRÜFTER STATIK ERRICHTET WERDEN. SCHNEE-, WIND- UND ERDBEBENZONEN SIND SELBSTSTÄNDIG ZU BERÜCKSICHTIGEN.
EXPOSITIONSKLASSE, RISSBREITENBESCHRÄNKUNG UND BODENKOMPRESSION AUS STATIK BERÜCKSICHTIGEN

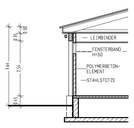

BESTANDSHÖHEN

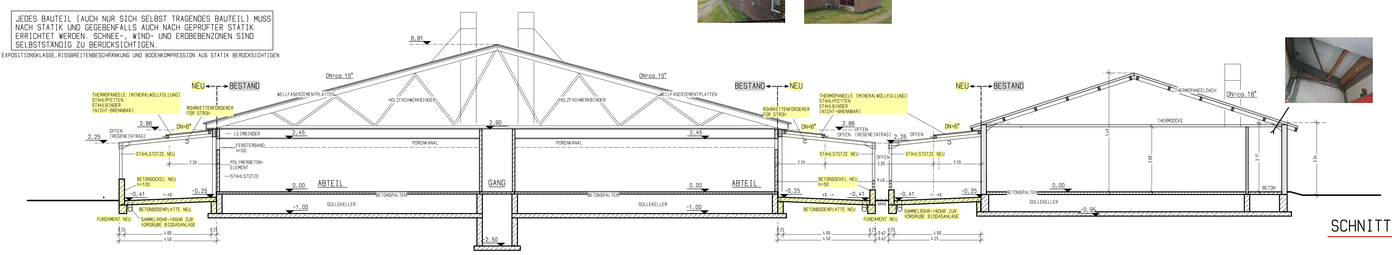

SCHNITT A-A 1:100

GRUNDRISS 1:100

ÄNDERUNG DER SCHWEINEHALTUNG (AUSLÄUFE)

BAUHERR

NORBERT DYCKERS
SCHMIEDESTRASSE 1
41352 KORSCHENBROICH
BAUHERR-NR. 1054(a)

ARCHITEKT

DIPL.ING.CORNEL KREMER
SANDSTRASSE 14
41564 KAARST
AKNW A27557
www.architektur-kremer.de/info@architektur-kremer.de

BAUANTRAGSZEICHNUNG 1:100

MASSSTAB	ZEICH.NR.	FORMAT bzh	DATUM
1:100	E1(2)	DIN A0-QUER	JULI 2021
GEZEICHNET	ÄNDERUNG 1	ÄNDERUNG 2	ÄNDERUNG 3
			AKNW A27557
DER BAUHERR		DER ARCHITEKT	